




PLANTA BAIXA

ESCALA 1:100

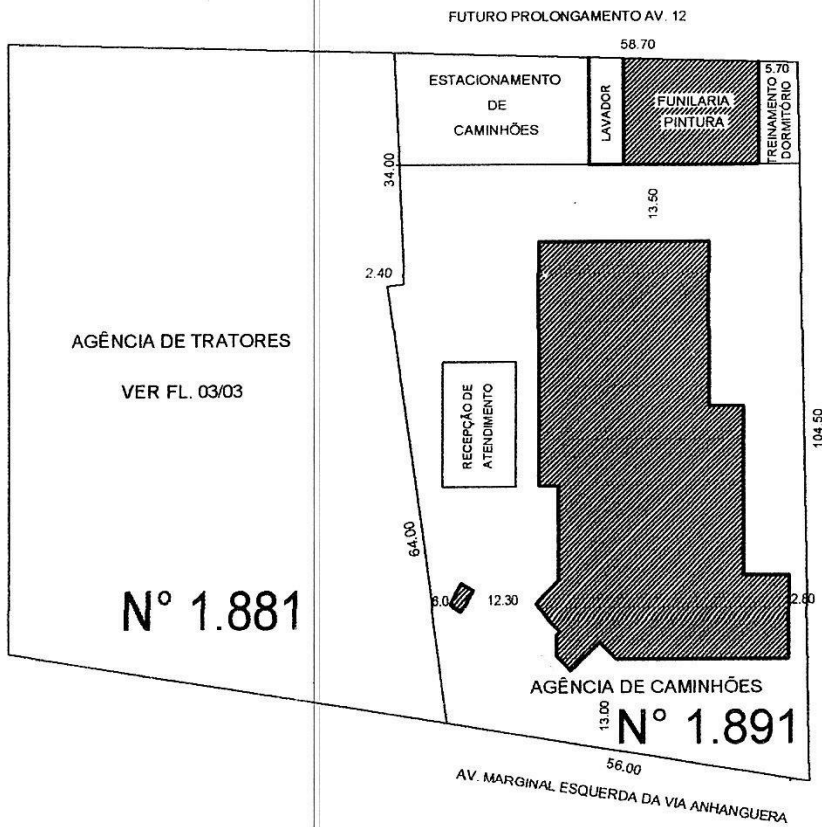

IMPLANTAÇÃO

ESCALA 1:1000

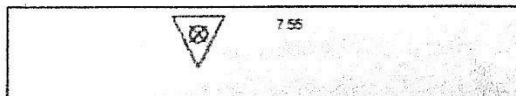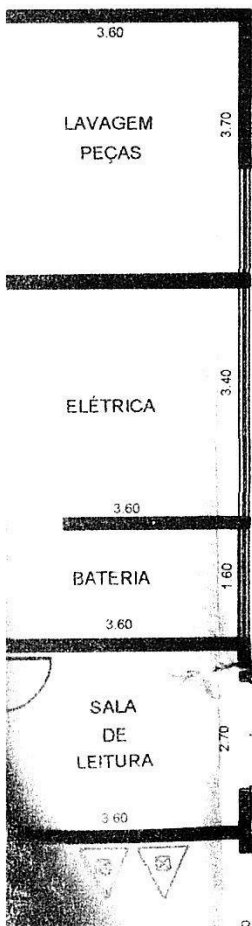

A. ALVES S/A IND. E COMERCIO

FUNILARIA

"A" = 1.159,63 m² matrícula 11.930

AVENIDA "12" 3.233,00 m² matrícula 11.928

matrícula 11.931
"B" = 12.965,66 m²

1.556,18 m² matrícula 11.929

AVENIDA "13"

GUERINO CECINNI

"ERDQUIS" DE DESCRIÇÃO DO IMÓVEL - MATRÍCULA Nº 28737